
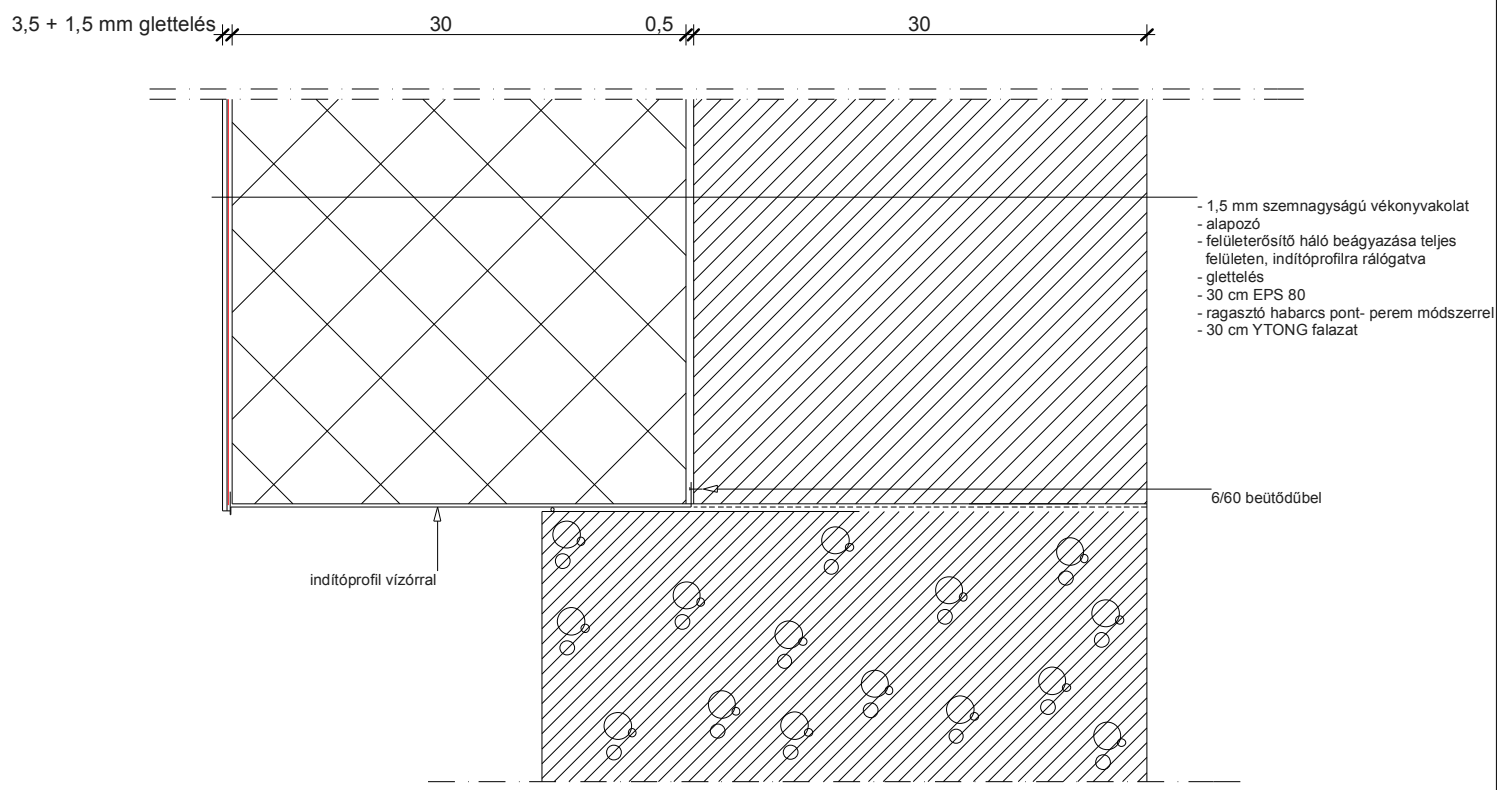


R8 FELSŐ (MELLVÉDFALI) RÉSZLETRAJZ

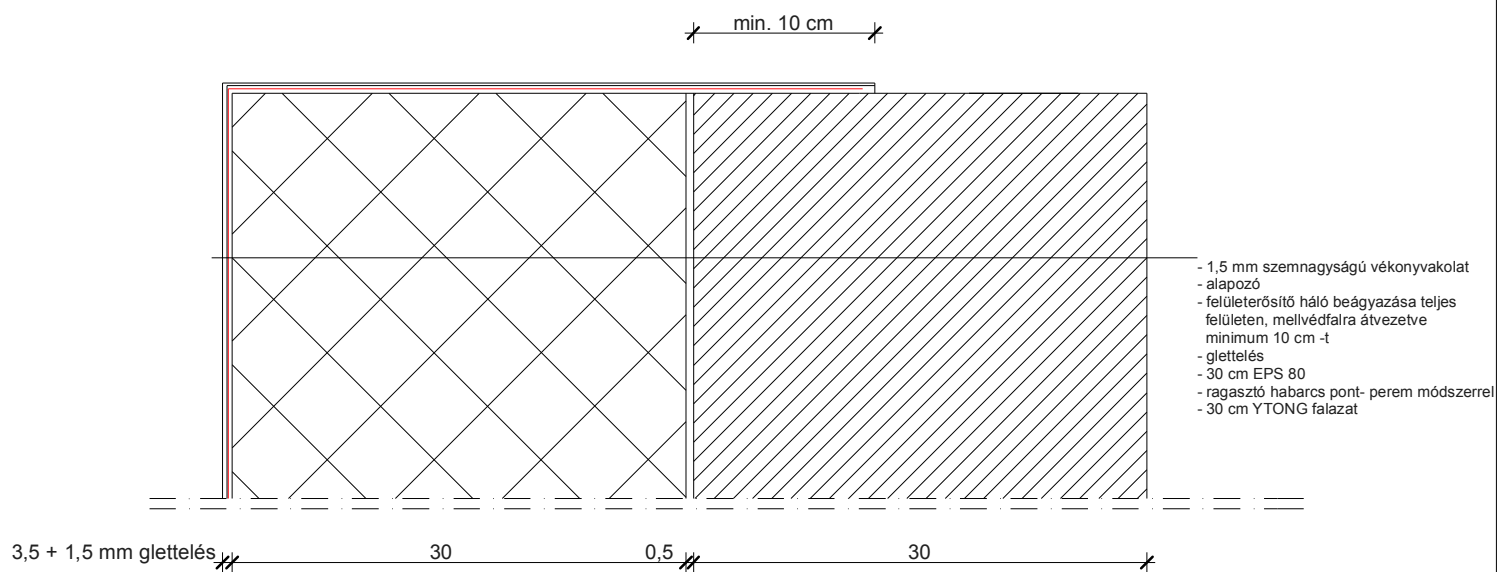

R7 ALSÓ (LÁBAZATI) RÉSZLETRAJZ